


PREHRÁDZKA PRI UL. ČÁRSKEHO  
 PODŮRY PREHRÁDZKY 1:50

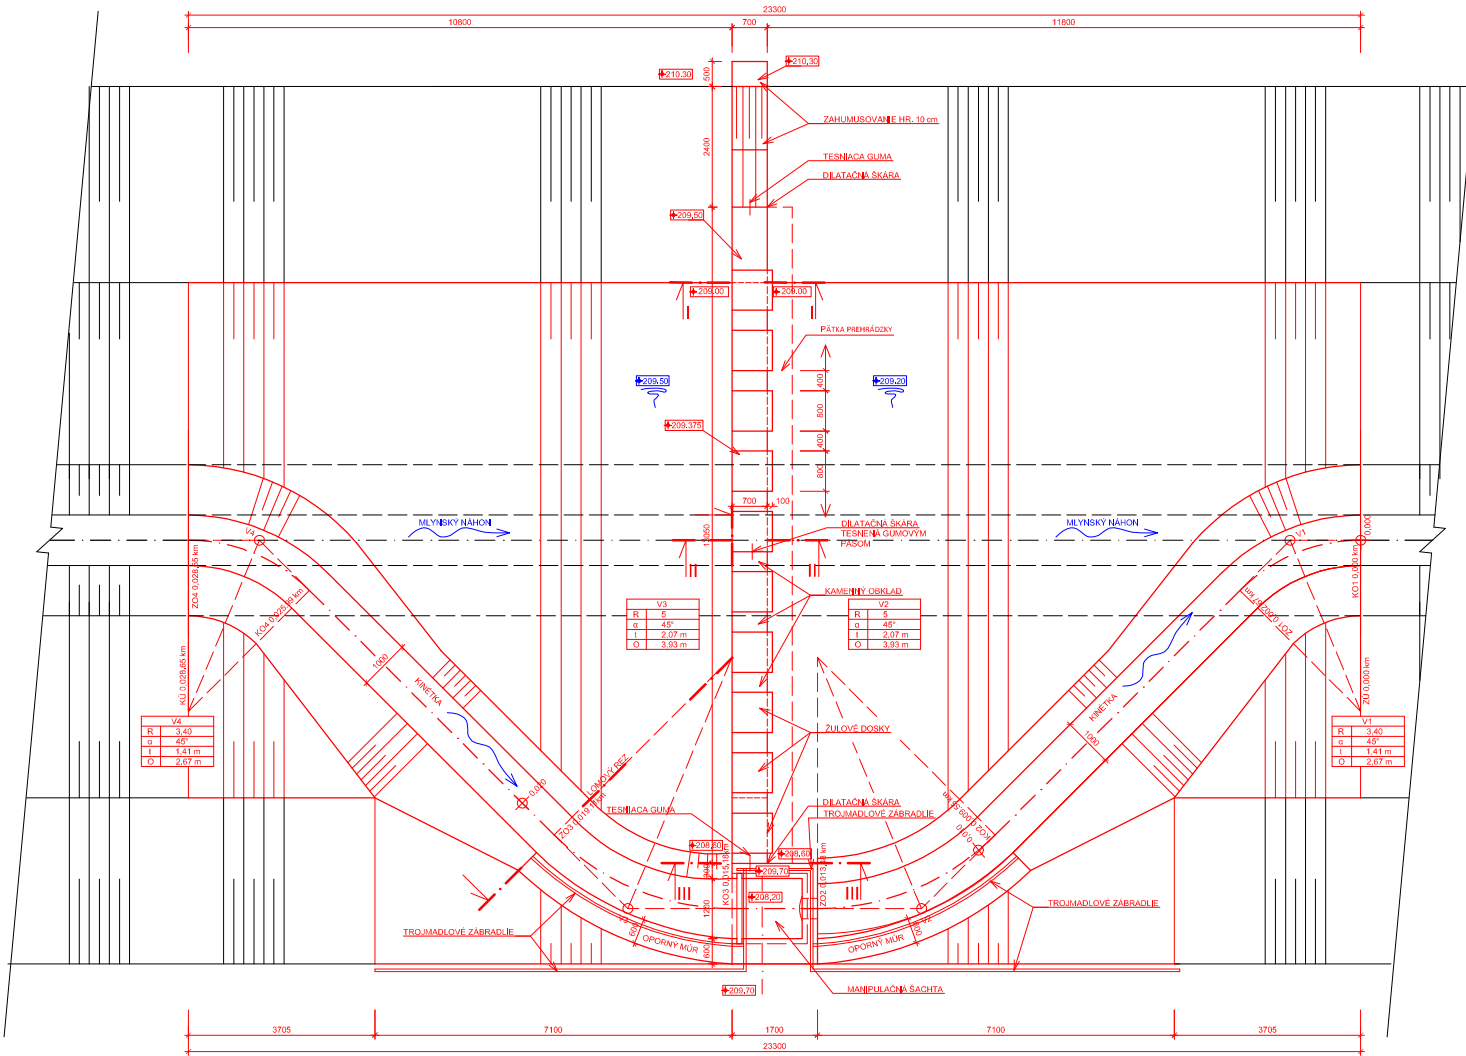

ŠŤP. PROJEKTANT : ING. OTKAR HRABOVSKÝ      VYPRACOVANÉ : ING. MICHAL HRABOVSKÝ  
 KRESLIL : ING. MICHAL HRABOVSKÝ      KONTROLOVAL : ING. OTKAR HRABOVSKÝ  
 INVEŠTOR : SNV KOŠICE

REVITALIZÁCIA MLYNSKÉHO NAHONU V KOŠICIACH  
 SO 02 EKOSTABILIZÁCIA VODNÉHO TOKU  
 PREHRÁDZKA PRI UL. ČÁRSKEHO

PODŮRY PREHRÁDZKY

Hydroprojekt Plus s.r.o.  
 Bratislava  
 DÁTUM: 10/2019  
 FORMÁT: 4 A4  
 STUPEŇ: DRS  
 ARCH. Č. C.: 10/2019  
 MĚRKA: C, VYKRESU  
 1:50      D.2